



PRZEKRÓJ A-A

Wykonać nowe schody o wysokości 17,5 cm
Ewentualną różnicę wysokości zniwelować lokalnym
spadkiem posadzki

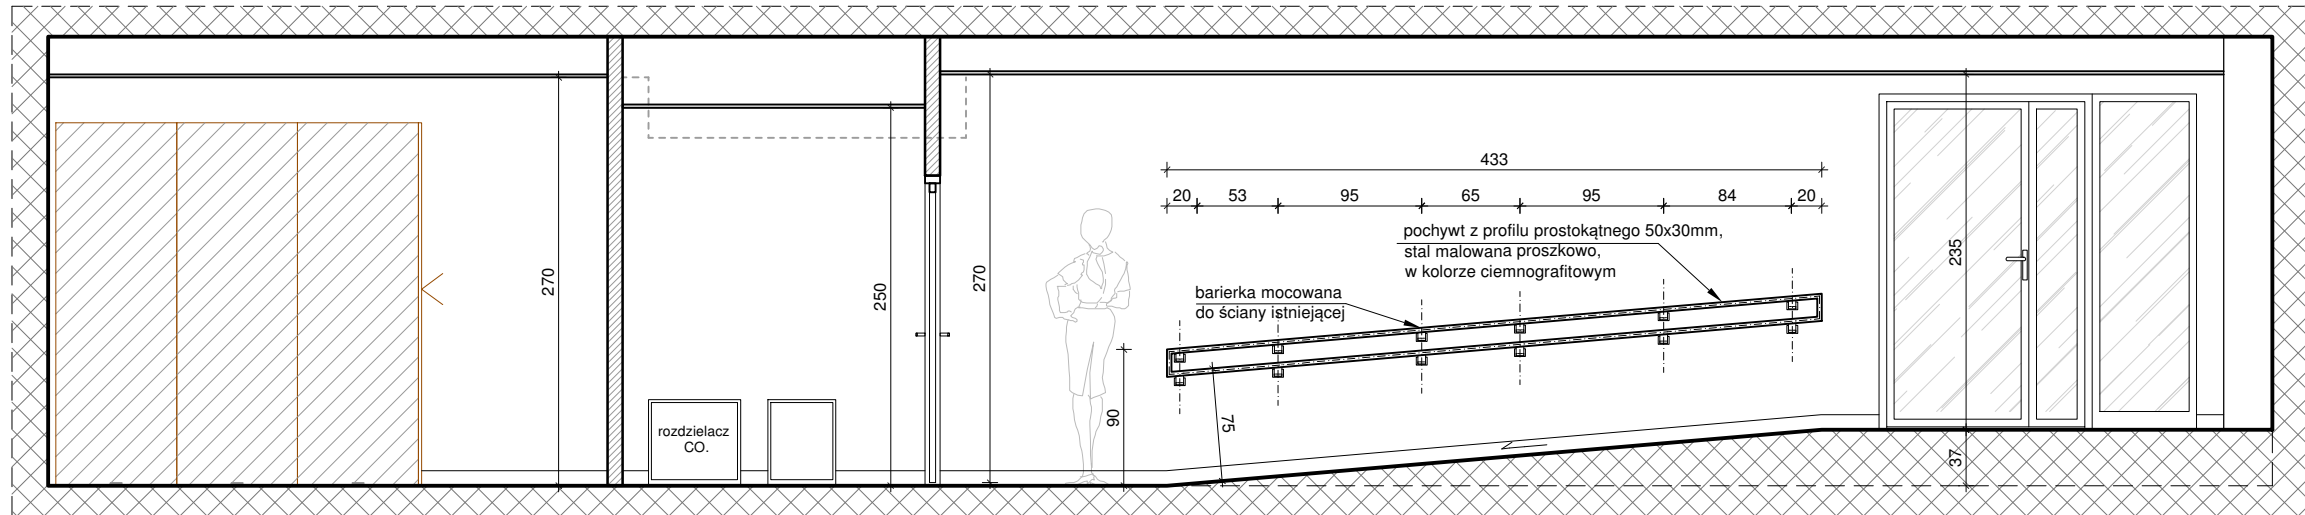

PRZEKRÓJ B-B

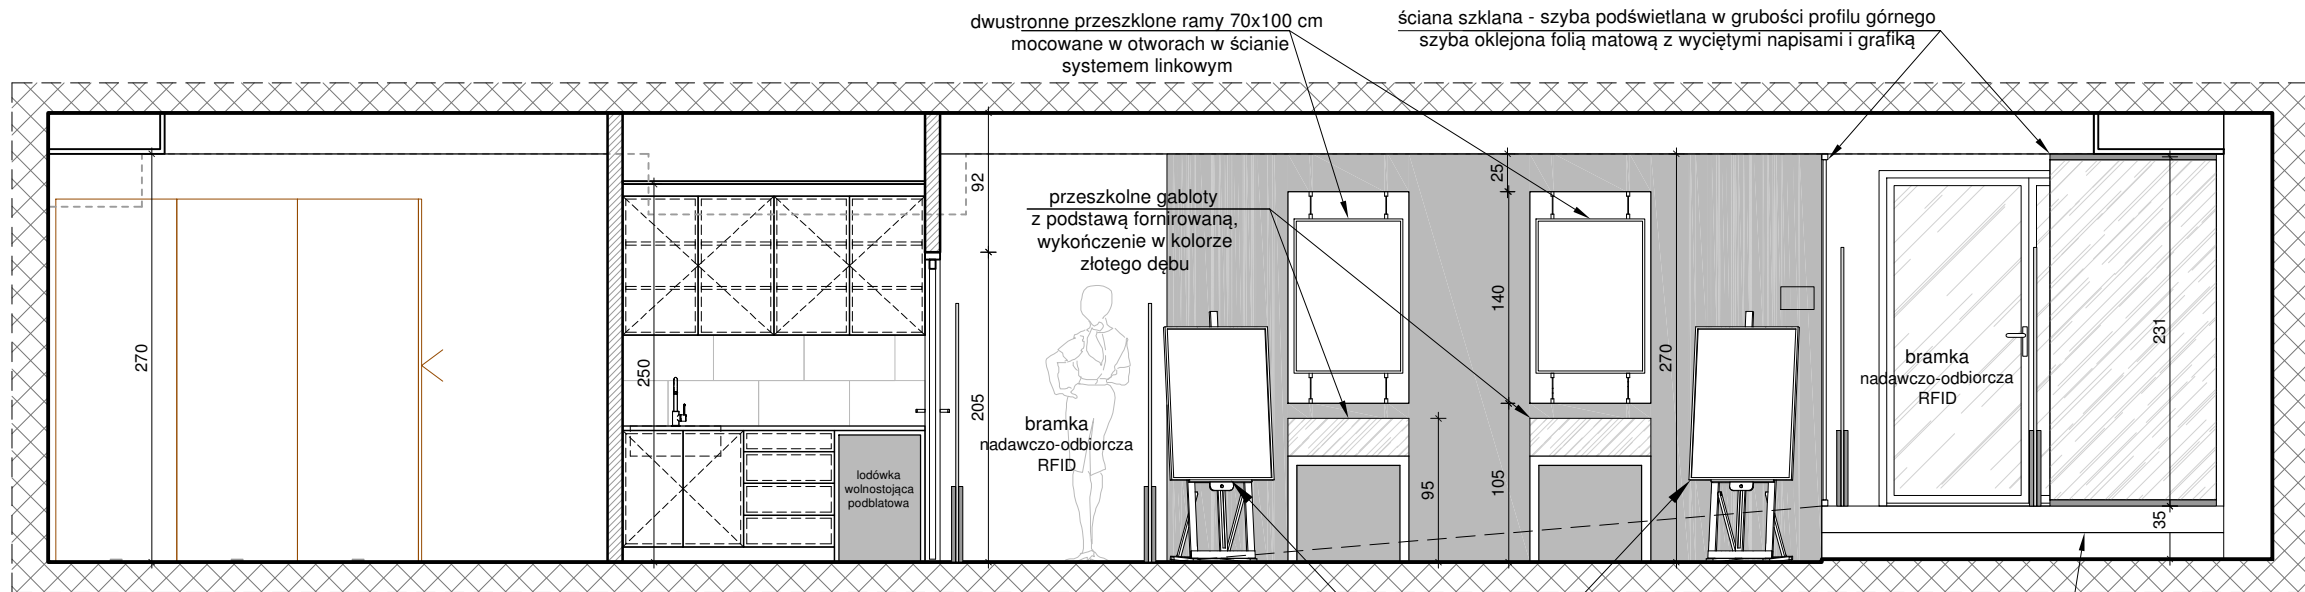

PRZEKRÓJ C-C

UWAGA !
■ PROJEKT JEST CHRONIONY PRAWEM AUTORSKIM
■ POWIELANIE I KOPIOWANIE WYŁĄCZNIE ZA ZGODĄ PRACOWNI
PROJEKTOWEJ "OUTIN ARCHITEKTURA"
■ WSZELKIE PRAWA ZASTRZEŻONE
■ WSZYSTKIE WYMIARY SPRAWDZIĆ W NATURZE

PRACOWNIA PROJEKTOWA:

OUT IN
ARCHITEKTURA

OUTIN ARCHITEKTURA
05-100 Nowy Dwór Mazowiecki,
ul. Zakroczyńska 30 lok. 27
tel.: 501 248 911, fax: 22 775 80 91
email: pracownia@outinarchitektura.pl

TEMAT OPRACOWANIA:

Projekt adaptacji i wykończenia lokalu wielofunkcyjnego na potrzeby filii
w Nowym Dworze Mazowieckim Pedagogicznej Biblioteki Wojewódzkiej
im. Komisji Edukacji Narodowej w Warszawie znajdującego się na parterze
budynku Miejskiej i Powiatowej Biblioteki Publicznej w Nowym Dworze
Mazowieckim, przy ul. Paderewskiego 22.

INWESTOR:

Pedagogiczna Biblioteka Wojewódzka im. KEN
w Warszawie przy ul. Gocławskiej 4, 03-810 Warszawa

ADRES BUDOWY:

ul. Ignacego Jana Paderewskiego 22
05-100 Nowy Dwór Mazowiecki
Działka ewidencyjna 11/2, obręb 0035 (8-09)

BRANŻA:

ARCHITEKTURA

FAZA:

ARANŻACJA WNĘTRZA

TYTUŁ RYSUNKU:

**PRZEKRÓJ A-A, B-B, C-C
Z WIDOKAMI ŚCIAN**

NR RYSUNKU:

A.B-2.1

ZESPÓŁ PROJEKTOWY:

PROJEKTANCI:

mgr inż. arch. Jarosław Gromadka nr upr MA/016/18
uprawnienia budowlane w specjalności architektonicznej
do projektowania bez ograniczeń

PODPIS:

DATA:

OPRACOWANIE:

mgr inż. arch. Karolina Rybicka

DATA:

sierpień 2021

REWIZJA:

SKALA:

1:50