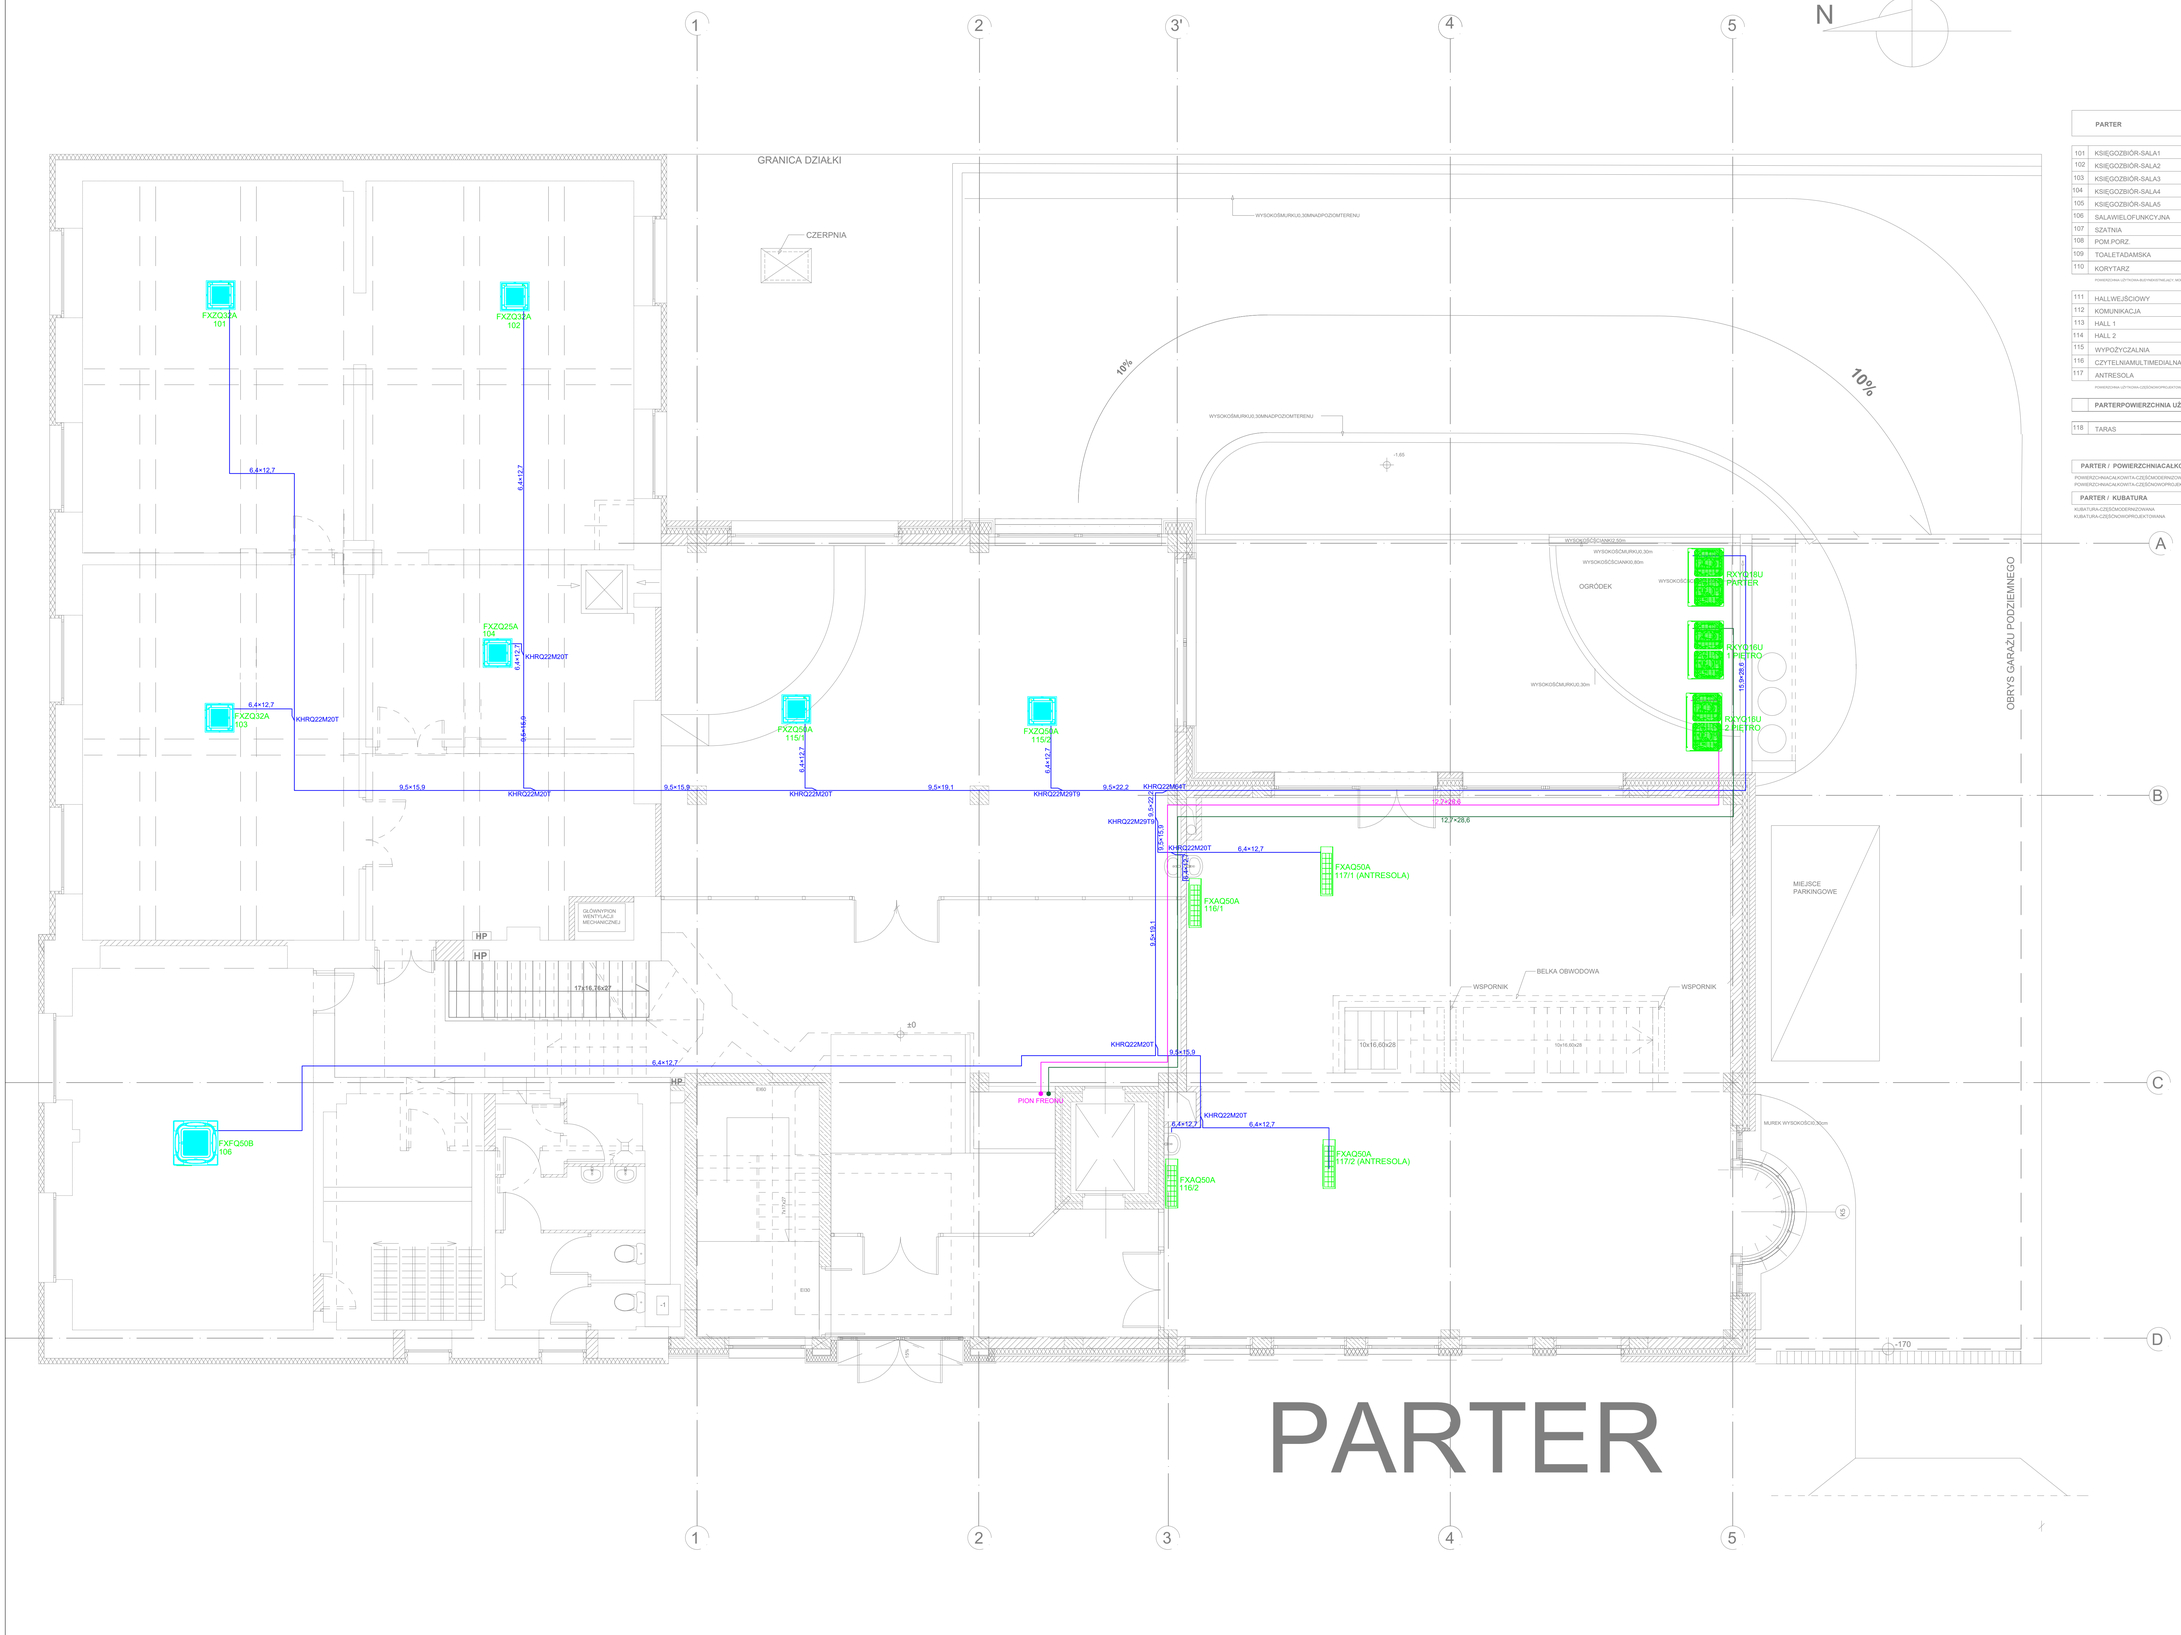


# PARTER

| | PARTER | | Measured Area |
|---|---|---|---|
| 101 | KSIĘGOZBIÓR-SALA1 | GRES PRZEMYSŁOWY | 45,34m2 |
| 102 | KSIĘGOZBIÓR-SALA2 | GRES PRZEMYSŁOWY | 44,53m2 |
| 103 | KSIĘGOZBIÓR-SALA3 | GRES PRZEMYSŁOWY | 46,73m2 |
| 104 | KSIĘGOZBIÓR-SALA4 | GRES PRZEMYSŁOWY | 21,92m2 |
| 105 | KSIĘGOZBIÓR-SALA5 | GRES PRZEMYSŁOWY | 22,37m2 |
| 106 | SALAWIELOFUNKCYJNA | GRES | 41,45m2 |
| 107 | SZATNIA | GRES | 16,81m2 |
| 108 | POM.PORZ. | TERRACOTA | 2,43m2 |
| 109 | TOALETADAMSKA | TERRACOTA | 10,49m2 |
| 110 | KORYTARZ | GRES | 11,63m2 |
| | POWIERZCHNIA UŻYTKOWA BUDYNKU(STREFACZ1, WCOSYRACOWNIK) | | 263,70m2 |
| 111 | HALLWEJŚCIOWY | GRES | 16,56m2 |
| 112 | KOMUNIKACJA | GRES | 9,39m2 |
| 113 | HALL 1 | GRES | 19,03m2 |
| 114 | HALL 2 | GRES | 38,12m2 |
| 115 | WYPOŻYCZALNIA | GRES | 81,35m2 |
| 116 | CZYTELNIAMULTIMEDIALNA | GRES | 133,88m2 |
| 117 | ANTRESOLA | DREWNO/ GRES | 59,94m2 |
| | POWIERZCHNIA UŻYTKOWA CZĘŚCIOWOPROJEKTOWANA | | 358,27m2 |
| | **PARTERPOWIERZCHNIA UŻYTKOWA** | | **621,97m2** |
| 118 | TARAS | GRES ZEWNĘTRZNY | 44,86m2 |

| | |
|---|---|
| **PARTER / POWIERZCHNIACAŁKOWITA** | **690,86m2** |
| POWIERZCHNIACAŁKOWITA-CZĘŚCIOWOPROJEKTOWANA | 340,22m2 |
| POWIERZCHNIACAŁKOWITA-CZĘŚCIOWOPROJEKTOWANA | 350,64m2 |
| **PARTER / KUBATURA** | **3472,31m3** |
| KUBATURA-CZĘŚCIOWOPROJEKTOWANA | 1530,39m3 |
| KUBATURA-CZĘŚCIOWOPROJEKTOWANA | 1941,92m3 |

| | |
|---|---|
| inwestor | Pedagogicznej Biblioteki Wojewódzkiej im. Komisji Edukacji Narodowej przy ul. Gocławskiej 4 w W-wie |
| jednostka projektowa architektura | Abundo Space sp. z o.o. ul. Pyrska 96, lok.83 00-837Warszawa |
| autorzy projektu | upr. bud. do proj. bez ograniczeń w specjalności architektonicznej |
| | mgr inż. Stanisław Woźniak nr upr MAZ/0205/PWOS/06 |
| nazwa projektu | Projekt wykonawczy instalacji klimatyzacji w budynku Pedagogicznej Biblioteki Wojewódzkiej im. Komisji Edukacji Narodowej |
| adres projektu | ul. Gocławskiej 4 w W-wie |
| branża | SANITARNA |
| nazwa rysunku | INSTALACJA KLIMATYZACJI RZUT PARTERU |
| data utworzenia rysunku | 29.09.2023 |
| skala/format arkusza | 1:50 |
| przeznaczenie | PROJEKT WYKONAWCZY |
| numer rysunku | 23-053-PW-IS-AC-01 |