PIETRO 2

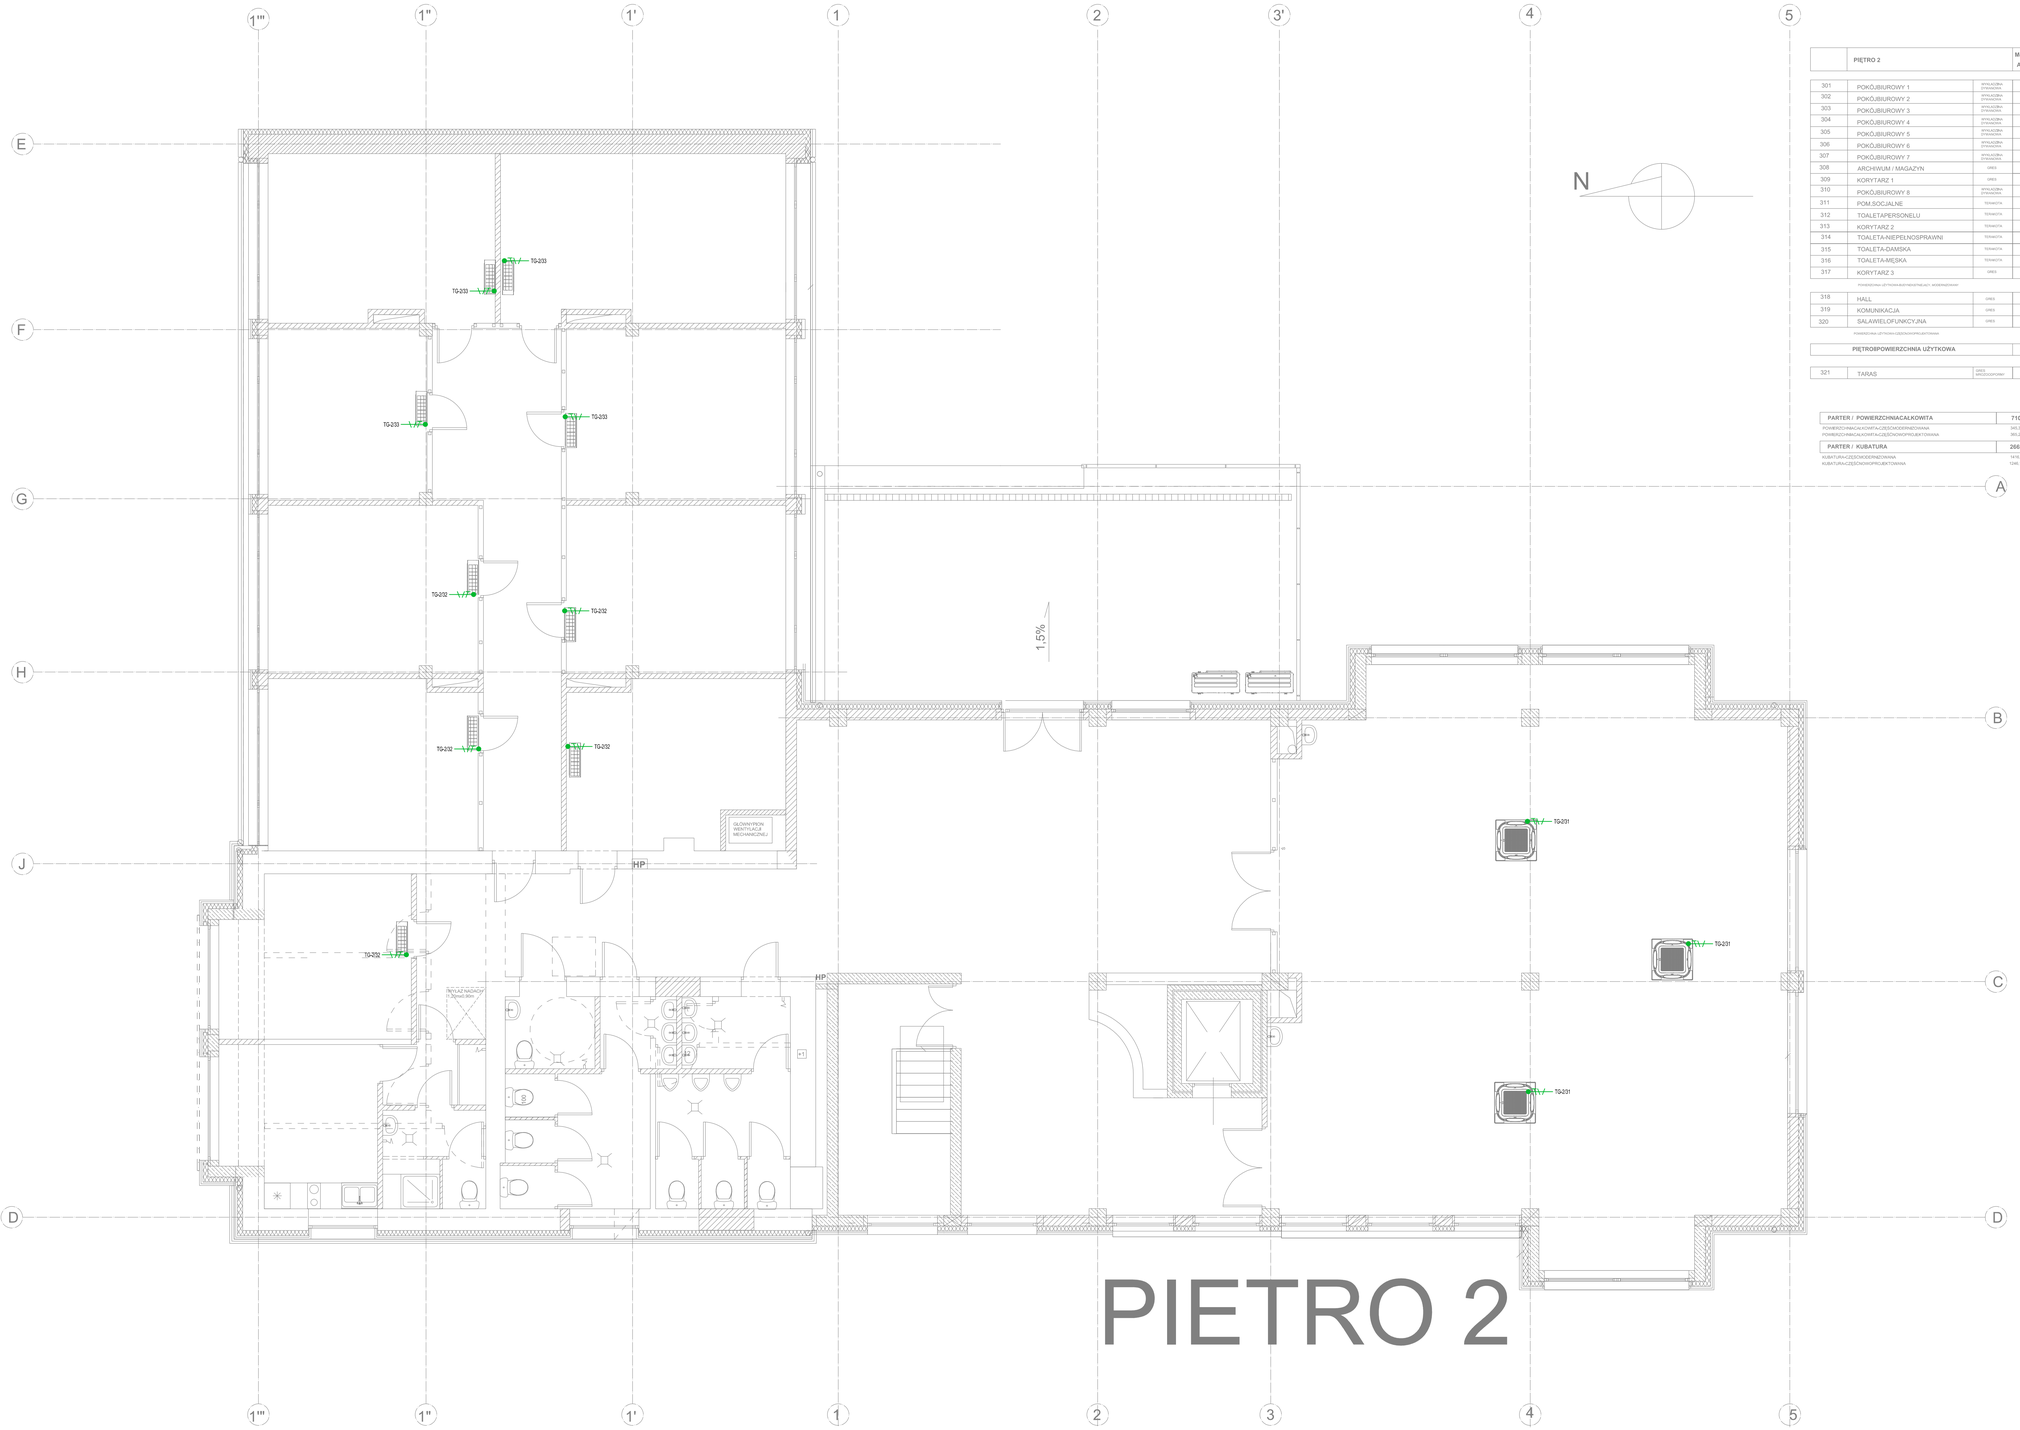

	PIĘTRO 2		Measured Area
301	POKÓJBIUROWY 1	WYKŁADZINA DYWANOWA	20,25m2
302	POKÓJBIUROWY 2	WYKŁADZINA DYWANOWA	26,17m2
303	POKÓJBIUROWY 3	WYKŁADZINA DYWANOWA	14,54m2
304	POKÓJBIUROWY 4	WYKŁADZINA DYWANOWA	18,83m2
305	POKÓJBIUROWY 5	WYKŁADZINA DYWANOWA	19,36m2
306	POKÓJBIUROWY 6	WYKŁADZINA DYWANOWA	19,98m2
307	POKÓJBIUROWY 7	WYKŁADZINA DYWANOWA	19,65m2
308	ARCHIWUM / MAGAZYN	GRES	19,99m2
309	KORYTARZ 1	GRES	26,35m2
310	POKÓJBIUROWY 8	WYKŁADZINA DYWANOWA	15,91m2
311	POM.SOCJALNE	TERAKOTA	12,90m2
312	TOALETAPERSONELU	TERAKOTA	5,43m2
313	KORYTARZ 2	TERAKOTA	3,33m2
314	TOALETA-NIEPEŁNOSPRAWNI	TERAKOTA	3,45m2
315	TOALETA-DAMSKA	TERAKOTA	13,77m2
316	TOALETA-MĘSKA	TERAKOTA	14,20m2
317	KORYTARZ 3	GRES	23,82m2
	POWIERZCHNIA UŻYTKOWA BIURKOWA(PRACY, MODERNIZOWANY		277,92m2
318	HALL	GRES	99,06m2
319	KOMUNIKACJA	GRES	9,14m2
320	SALAWIELOFUNKCYJNA	GRES	147,61m2
	POWIERZCHNIA UŻYTKOWA CZĘŚCIOGÓLNOPRZEBUDOWANA		255,81m2
	PIĘTROEPOWIERZCHNIA UŻYTKOWA		**533,73m2**
321	TARAS	GRES WYJŚCIEDOPOMU	58,47m2

PARTER / POWIERZCHNIACAŁKOWITA	**710,59m2**
POWIERZCHNIACAŁKOWITA-CZĘŚCIOGÓDDZIELONAWA	345,37m2
POWIERZCHNIACAŁKOWITA-CZĘŚCIOWOPRZEBUDOWANA	365,22m2
PARTER / KUBATURA	**2662,21m3**
KUBATURA-CZĘŚCIOGÓDDZIELONAWA	1418,02m3
KUBATURACZĘŚCIOWOPRZEBUDOWANA	1244,19m3

SYSTEM SIECI: TN-S
3NPE, 50Hz, 230/400V

DODATKOWA OCHRONA OD PORAŻEŃ:
SAMOCZYNNE WYŁĄCZENIE ZASILANIA

NUMER	DATA	TREŚĆ

Inwestor
Pedagogiczna Biblioteka Wojewódzka im. Komisji Edukacji Narodowej przy ul. Gocławskiej 4 w W-wie

pełna nazwa projektowa architektura
Abundo Space sp. z o.o.
ul. Pańska 96, lok.83
00-837Warszawa

Autorzy projektu
upr. bud. do proj. bez ograniczeń w specjalności architektura.kraj

mgr inż. Mariusz Krupczyński
nr upr Wa-442/94

mgr inż. Aleksandra Kosobudzka

Tytuł projektu
Projekt wykonawczy instalacji klimatyzacji w budynku Pedagogicznej Biblioteki Wojewódzkiej im. Komisji Edukacji Narodowej

Adres projektu
ul. Gocławska 4
03-810 Warszawa

Branża
ELEKTRYCZNA

Zawartość arkusza
PLAN INSTALACJI ELEKTRYCZNYCH
RZUT PIĘTRA 2

30.09.2023	skala/format arkusza 1:50

Nr archiwalny
PROJEKT WYKONAWCZY

Nazwa rysunku

23-053_BIB_PW_IE_R02

LEGENDA

	Wypust jednofazowy (zapas 1.5m)
	Wypust trójfazowy (zapas 1.5m)
PWP	Pożarowy wyłącznik prądu - przycisk uruchamiający, z cert. CNBOP