


PROJEKT JEST CHRONIONY PRAWEM AUTORSKIM  
POWIELANIE I KOPIOWANIE WYŁĄCZNIE ZA ZGODĄ PRACOWNI  
PROJEKTOWEJ "OUT IN ARCHITEKTURA"  
WSZELKIE PRAWA ZASTRZEŻONE  
WSZYSTKIE WYMIARY SPRAWDZIĆ W NATURZE

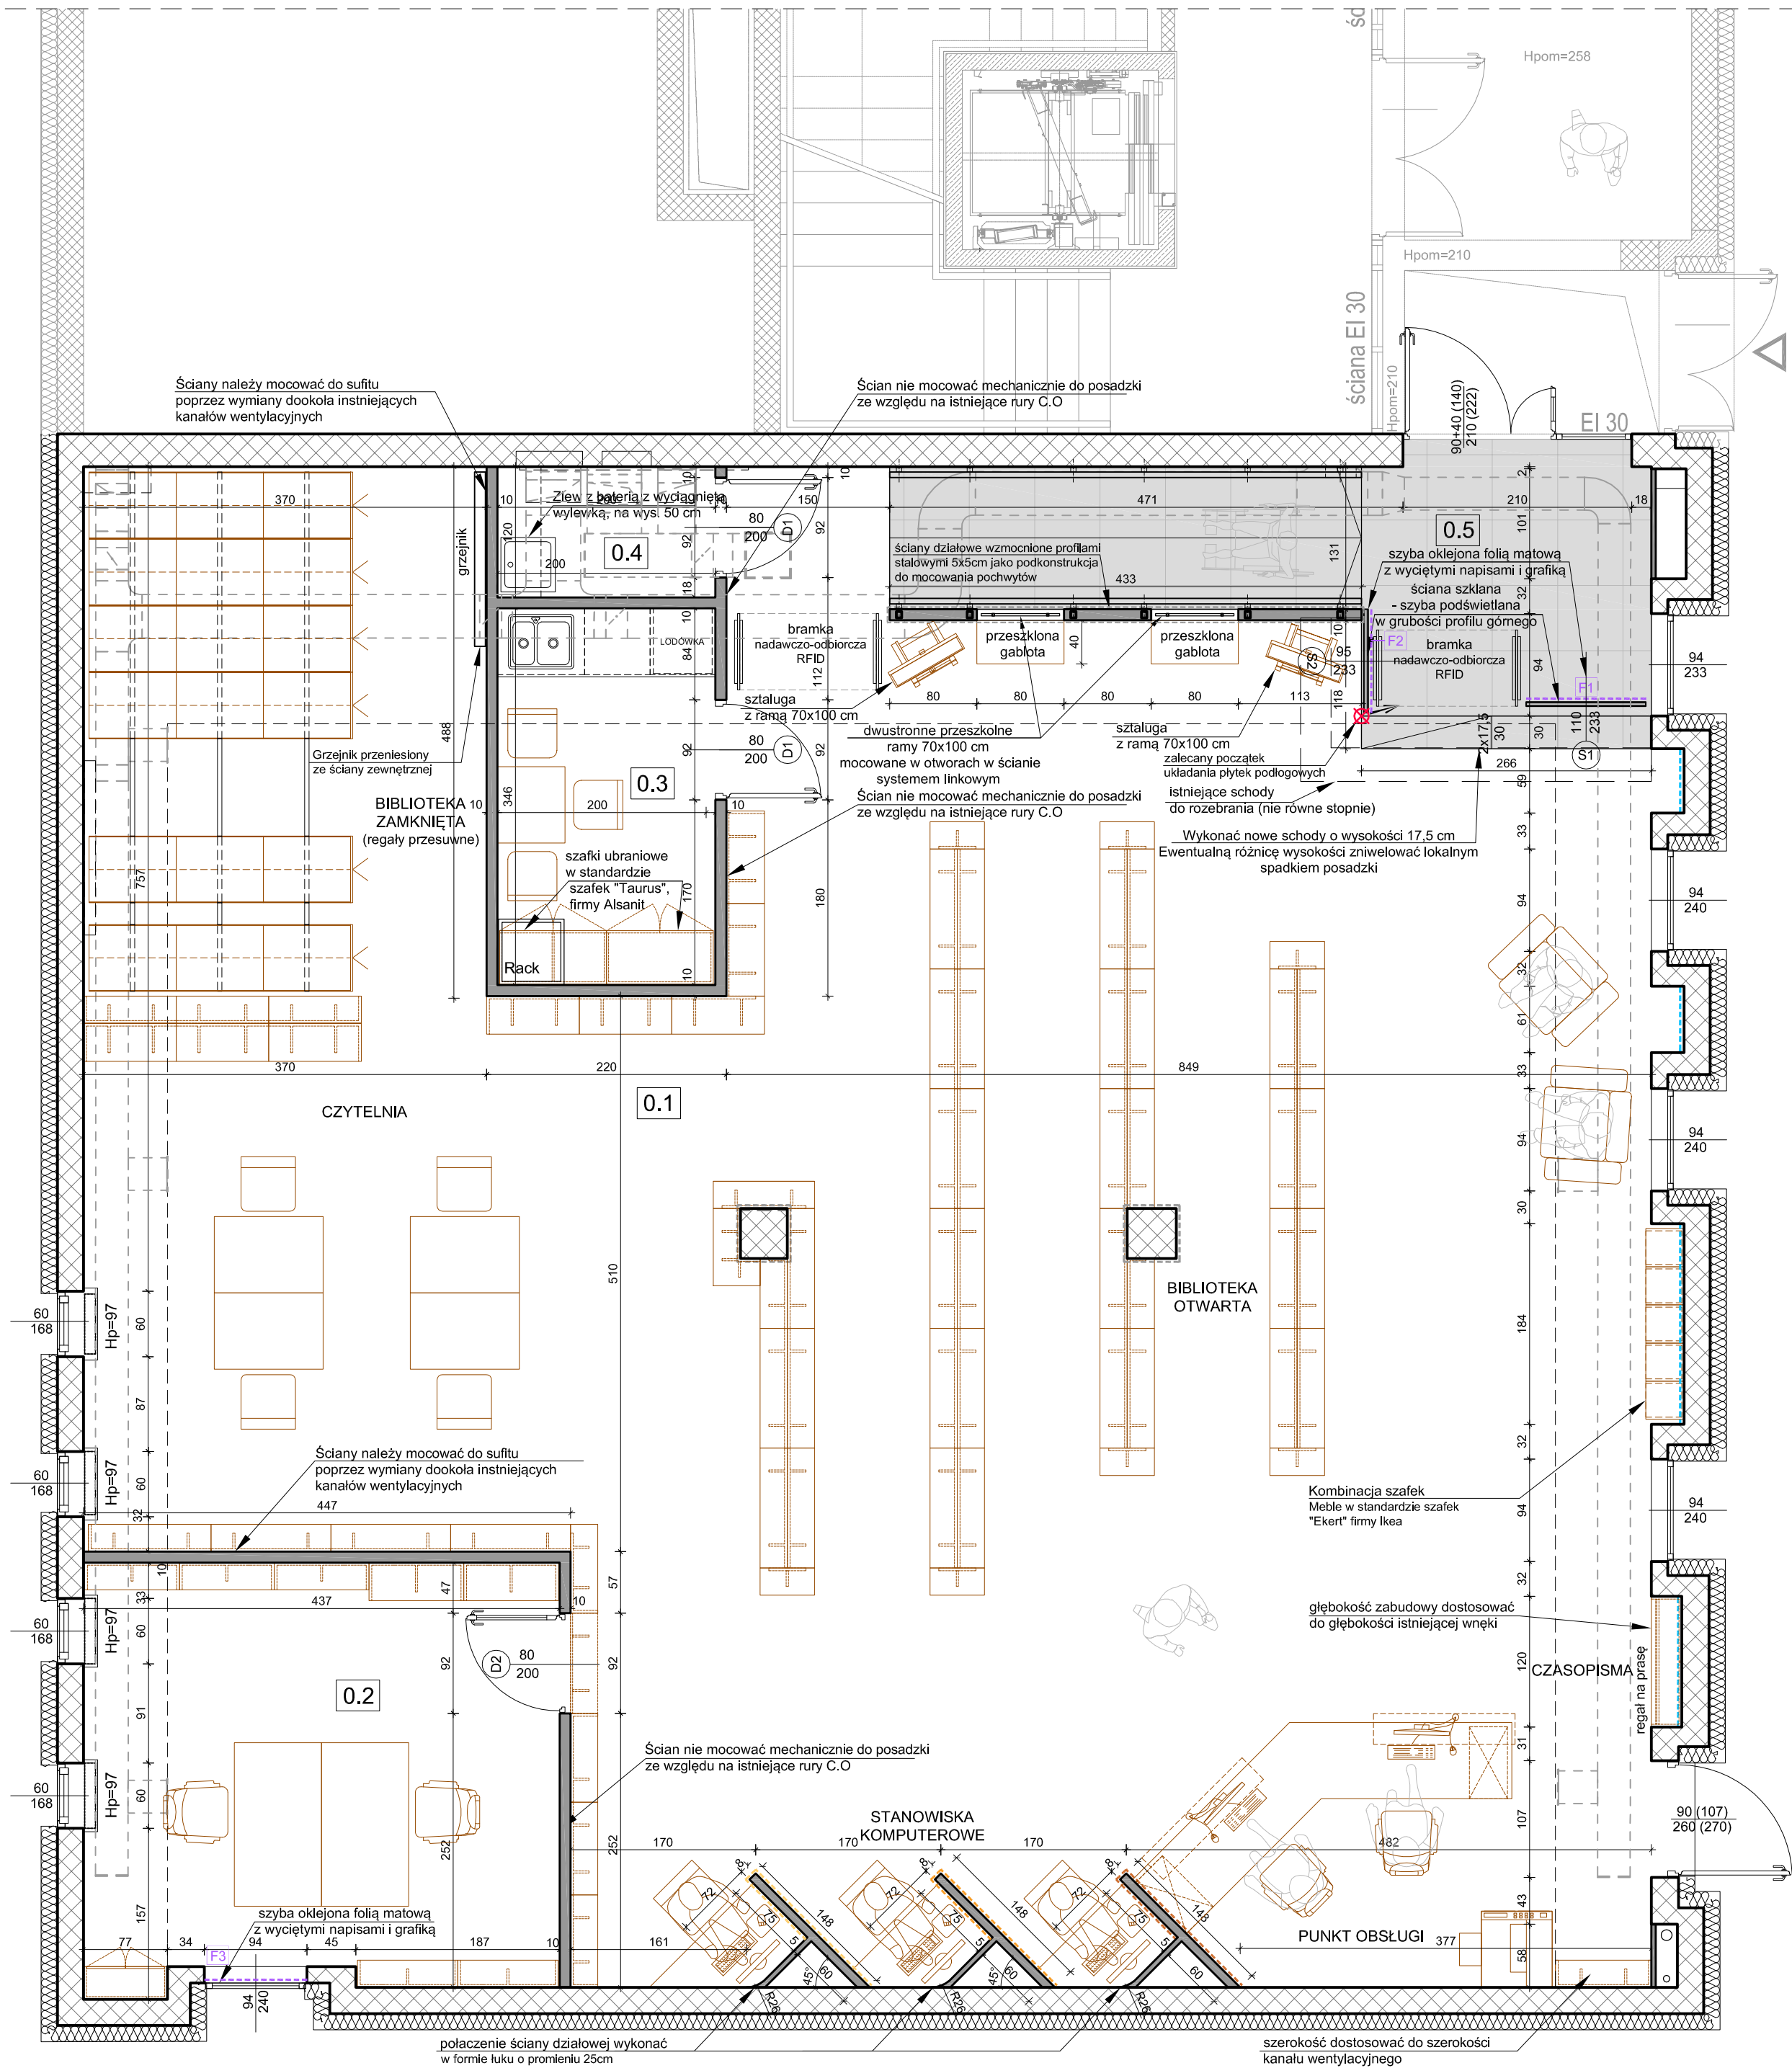

#### ZESTAWIENIE POWIERZCHNI

nr pom.	nazwa pomieszczenia	powierzchnia pomieszczenia
0.1	Biblioteka	161,00 m <sup>2</sup>
0.2	Pomieszczenie biurowe	16,80 m <sup>2</sup>
0.3	Pomieszczenie socjalne	6,92 m <sup>2</sup>
0.4	Pomieszczenie porządkowe	2,40 m <sup>2</sup>
0.5	Strefa wejściowa	13,09 m <sup>2</sup>

#### KOLORYSTYKA ŚCIAN:

- panele drewniane w okleinie w kolorze złotego dębu (układ słoł zgodnie z widokami)
- farba w kolorze grafitowym dopasowanym do stolarki
- farba w kolorze NCS S0580-Y40R
- farba w kolorze NCS S0580-Y20R
- farba w kolorze NCS S0580-Y10R
- szkła oklejone folią matową z wyciętymi napisami i grafiką

Ostateczna kolorystyka do ustalenia na miejscu po przyłożeniu próbek kolorystycznych przed rozpoczęciem głównych prac malarskich

#### UWAGA!

- PROJEKT JEST CHRONIONY PRAWEM AUTORSKIM
- POWIELANIE I KOPIOWANIE WYŁĄCZNIE ZA ZGODĄ PRACOWNI PROJEKTOWEJ "OUTIN ARCHITEKTURA"
- WSZELKIE PRAWA ZASTRZEŻONE
- WSZYSTKIE WYMIARY SPRAWDZIĆ W NATURZE

#### PRACOWNIA PROJEKTOWA:

**OUT IN**  
ARCHITEKTURA

**OUTIN ARCHITEKTURA**  
05-100 Nowy Dwór Mazowiecki,  
ul. Zakroczyńska 30 lok. 27  
tel.: 501 248 911, fax: 22 775 80 91  
email: pracownia@outinarchitektura.pl

#### TEMAT OPRACOWANIA:

Projekt adaptacji i wykończenia lokalu wielofunkcyjnego na potrzeby filii w Nowym Dworze Mazowieckim Pedagogicznej Biblioteki Wojewódzkiej im. Komisji Edukacji Narodowej w Warszawie znajdującego się na parterze budynku Miejskiej i Powiatowej Biblioteki Publicznej w Nowym Dworze Mazowieckim, przy ul. Paderewskiego 22.

#### INWESTOR:

Pedagogiczna Biblioteka Wojewódzka im. KEN  
w Warszawie przy ul. Gocławskiej 4, 03-810 Warszawa

#### ADRES BUDOWY:

ul. Ignacego Jana Paderewskiego 22  
05-100 Nowy Dwór Mazowiecki  
Działka ewidencyjna 11/2, obręb 0035 (8-09)

BRANŻA: ARCHITEKTURA

FAZA: ARANŻACJA WĘTRZA

#### TYTUŁ RYSUNKU:

**RZUT Z UKŁADEM  
I KOLORYSTYKA ŚCIAN**

#### NR RYSUNKU:

**A.B-1.1**

#### ZESPÓŁ PROJEKTOWY:

PROJEKTANCI:  
mgr inż. arch. Jarosław Gromadka nr upr MA/016/18  
uprawnienia budowlane w specjalności architektonicznej  
do projektowania bez ograniczeń

PODPIS: DATA:

#### OPRACOWANIE:

mgr inż. arch. Karolina Rybicka

#### DATA:

sierpień 2021

#### REWIZJA:

#### SKALA:

1:50